


# A Climbers Tinyhouse - Autarker Wohnwagen

Maßstab 1:20

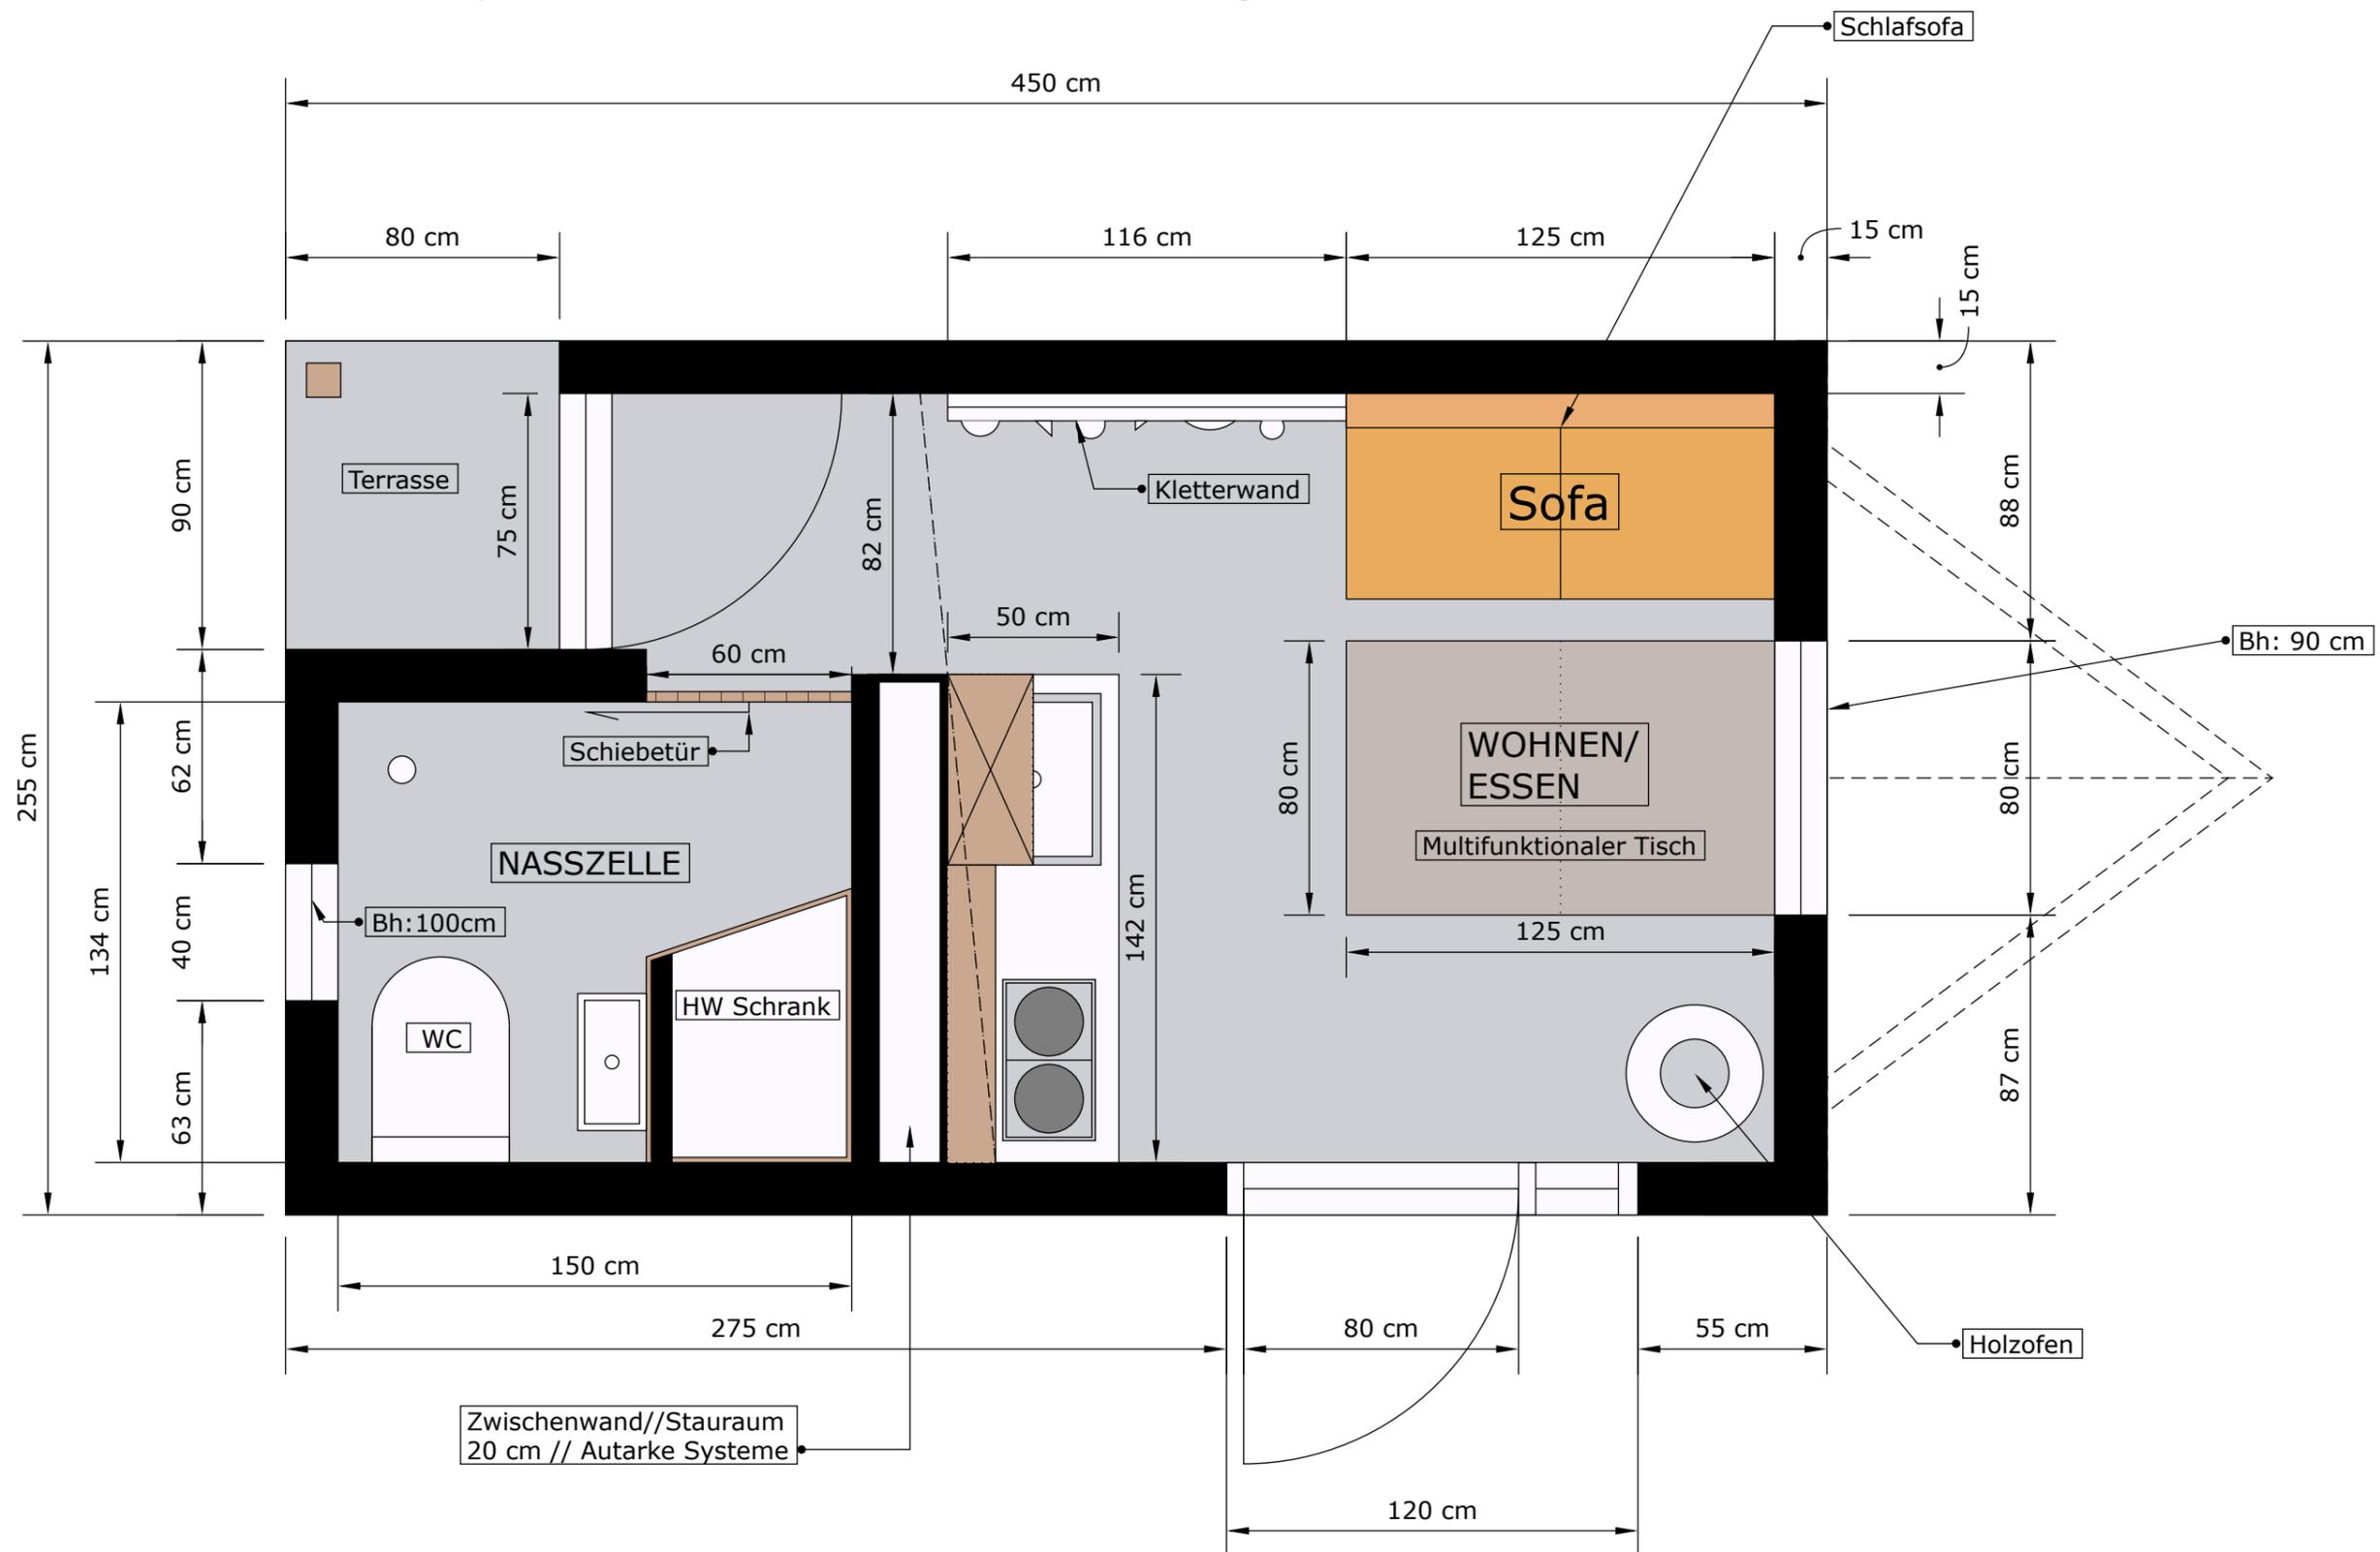

A Climbers Tinyhouse - Autarker Holzwohnwagen  
 Grundriss EG // Maßstab 1:20 in Zentimeter  
 © by Tinyhouse-Workshops & Tinyhouse Wanderlust  
 Zeichnung von Leopold Tomaschek


Maßstab	1:20
Maße	In Zentimeter
Bh:	Brüstungshöhe
HW Schrank	Hauswirtschafts-schrank

**Besonderheiten:**

- Autarke Systeme (Strom/Heizen/Wasser)
- Kletterwand
- Schlafsofa
- große Nasszelle + Stauraum
- Zweite ebene für Schlafen o. Stauraum

# Tinyhouse - Wanderlust Grundriss 2.0

Maßstab 1:20

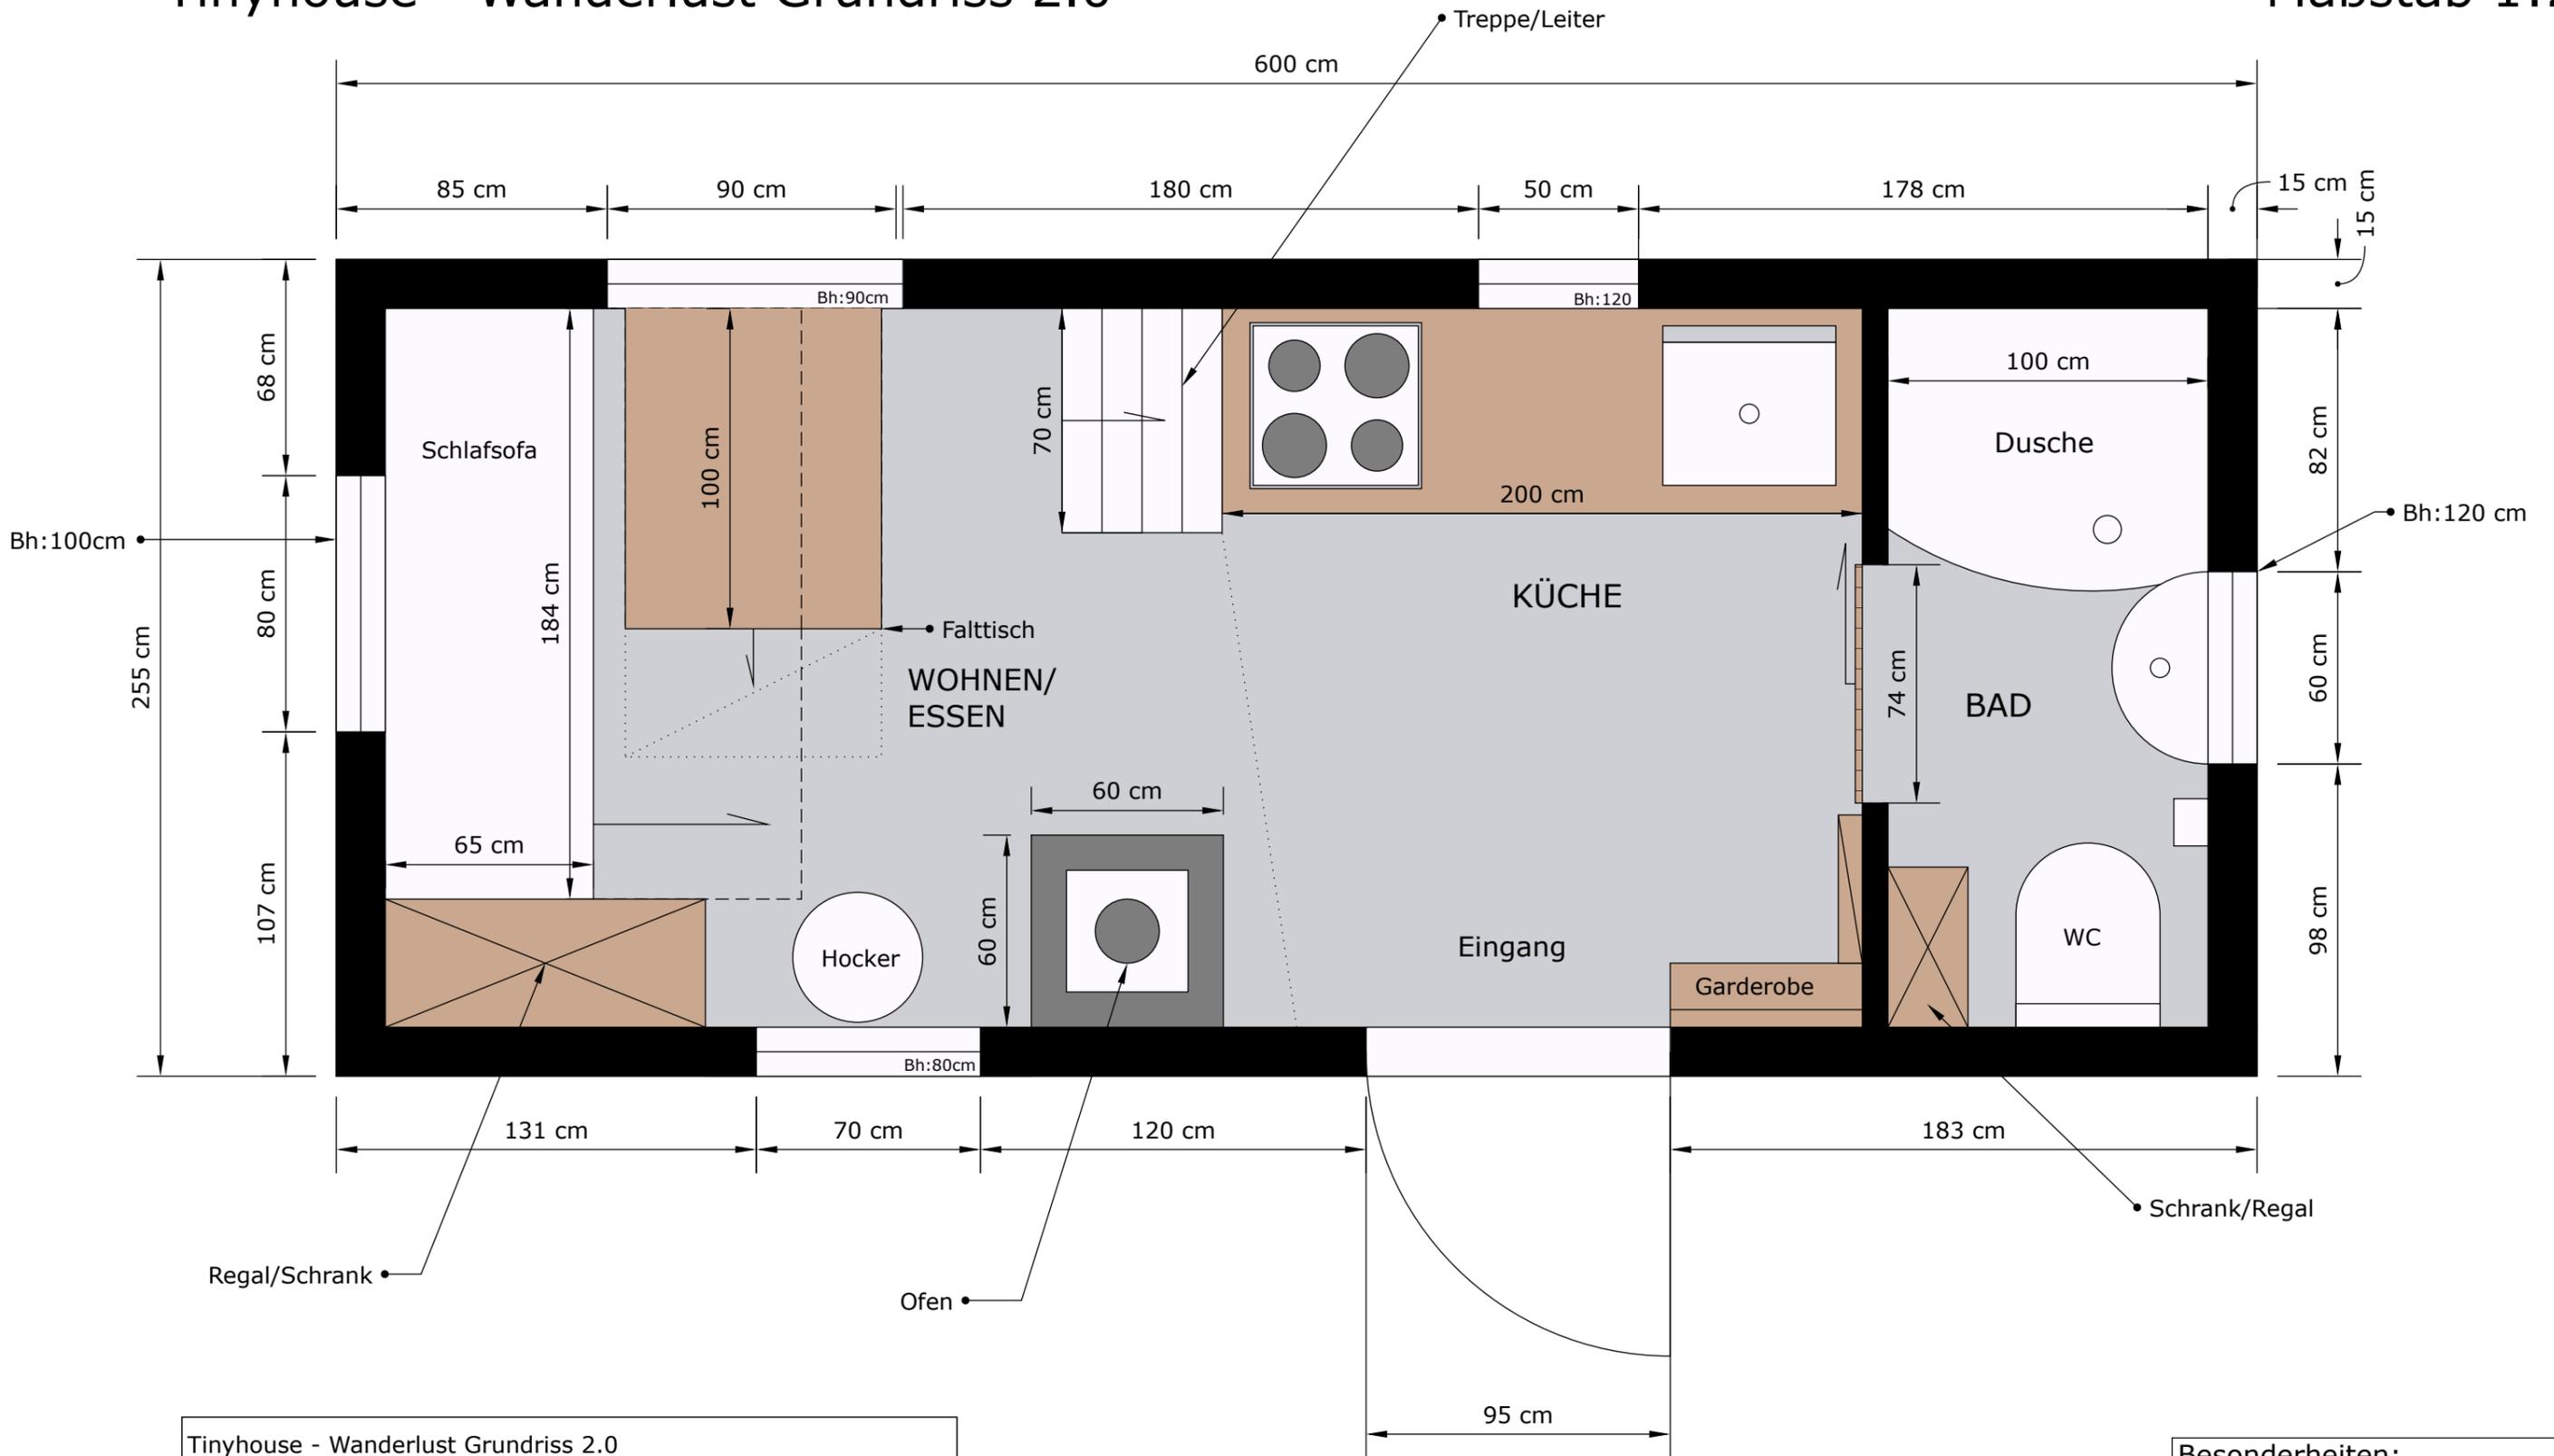


Tinyhouse - Wanderlust Grundriss 2.0	
Grundriss Erdgeschoss // Maßstab 1:20	
© Copyright by Tinyhouse - Workshops & Tinyhouse Wanderlust	
Zeichnung von Leopold Tomaschek	

Maßstab	1:20
Maße	In Zentimeter
Bh:	Brüstungshöhe

- Besonderheiten:**
- großes Schlafsofa
  - 100x90 cm Walk-in Dusche
  - Holzofen
  - Viel Stauraum
  - Multifunktionaler Tisch
  - EU Straßentauglich
  - unter 3500 kg

# Tinyhouse - Wanderlust 3.0 Grundriss EG

Maßstab 1:20

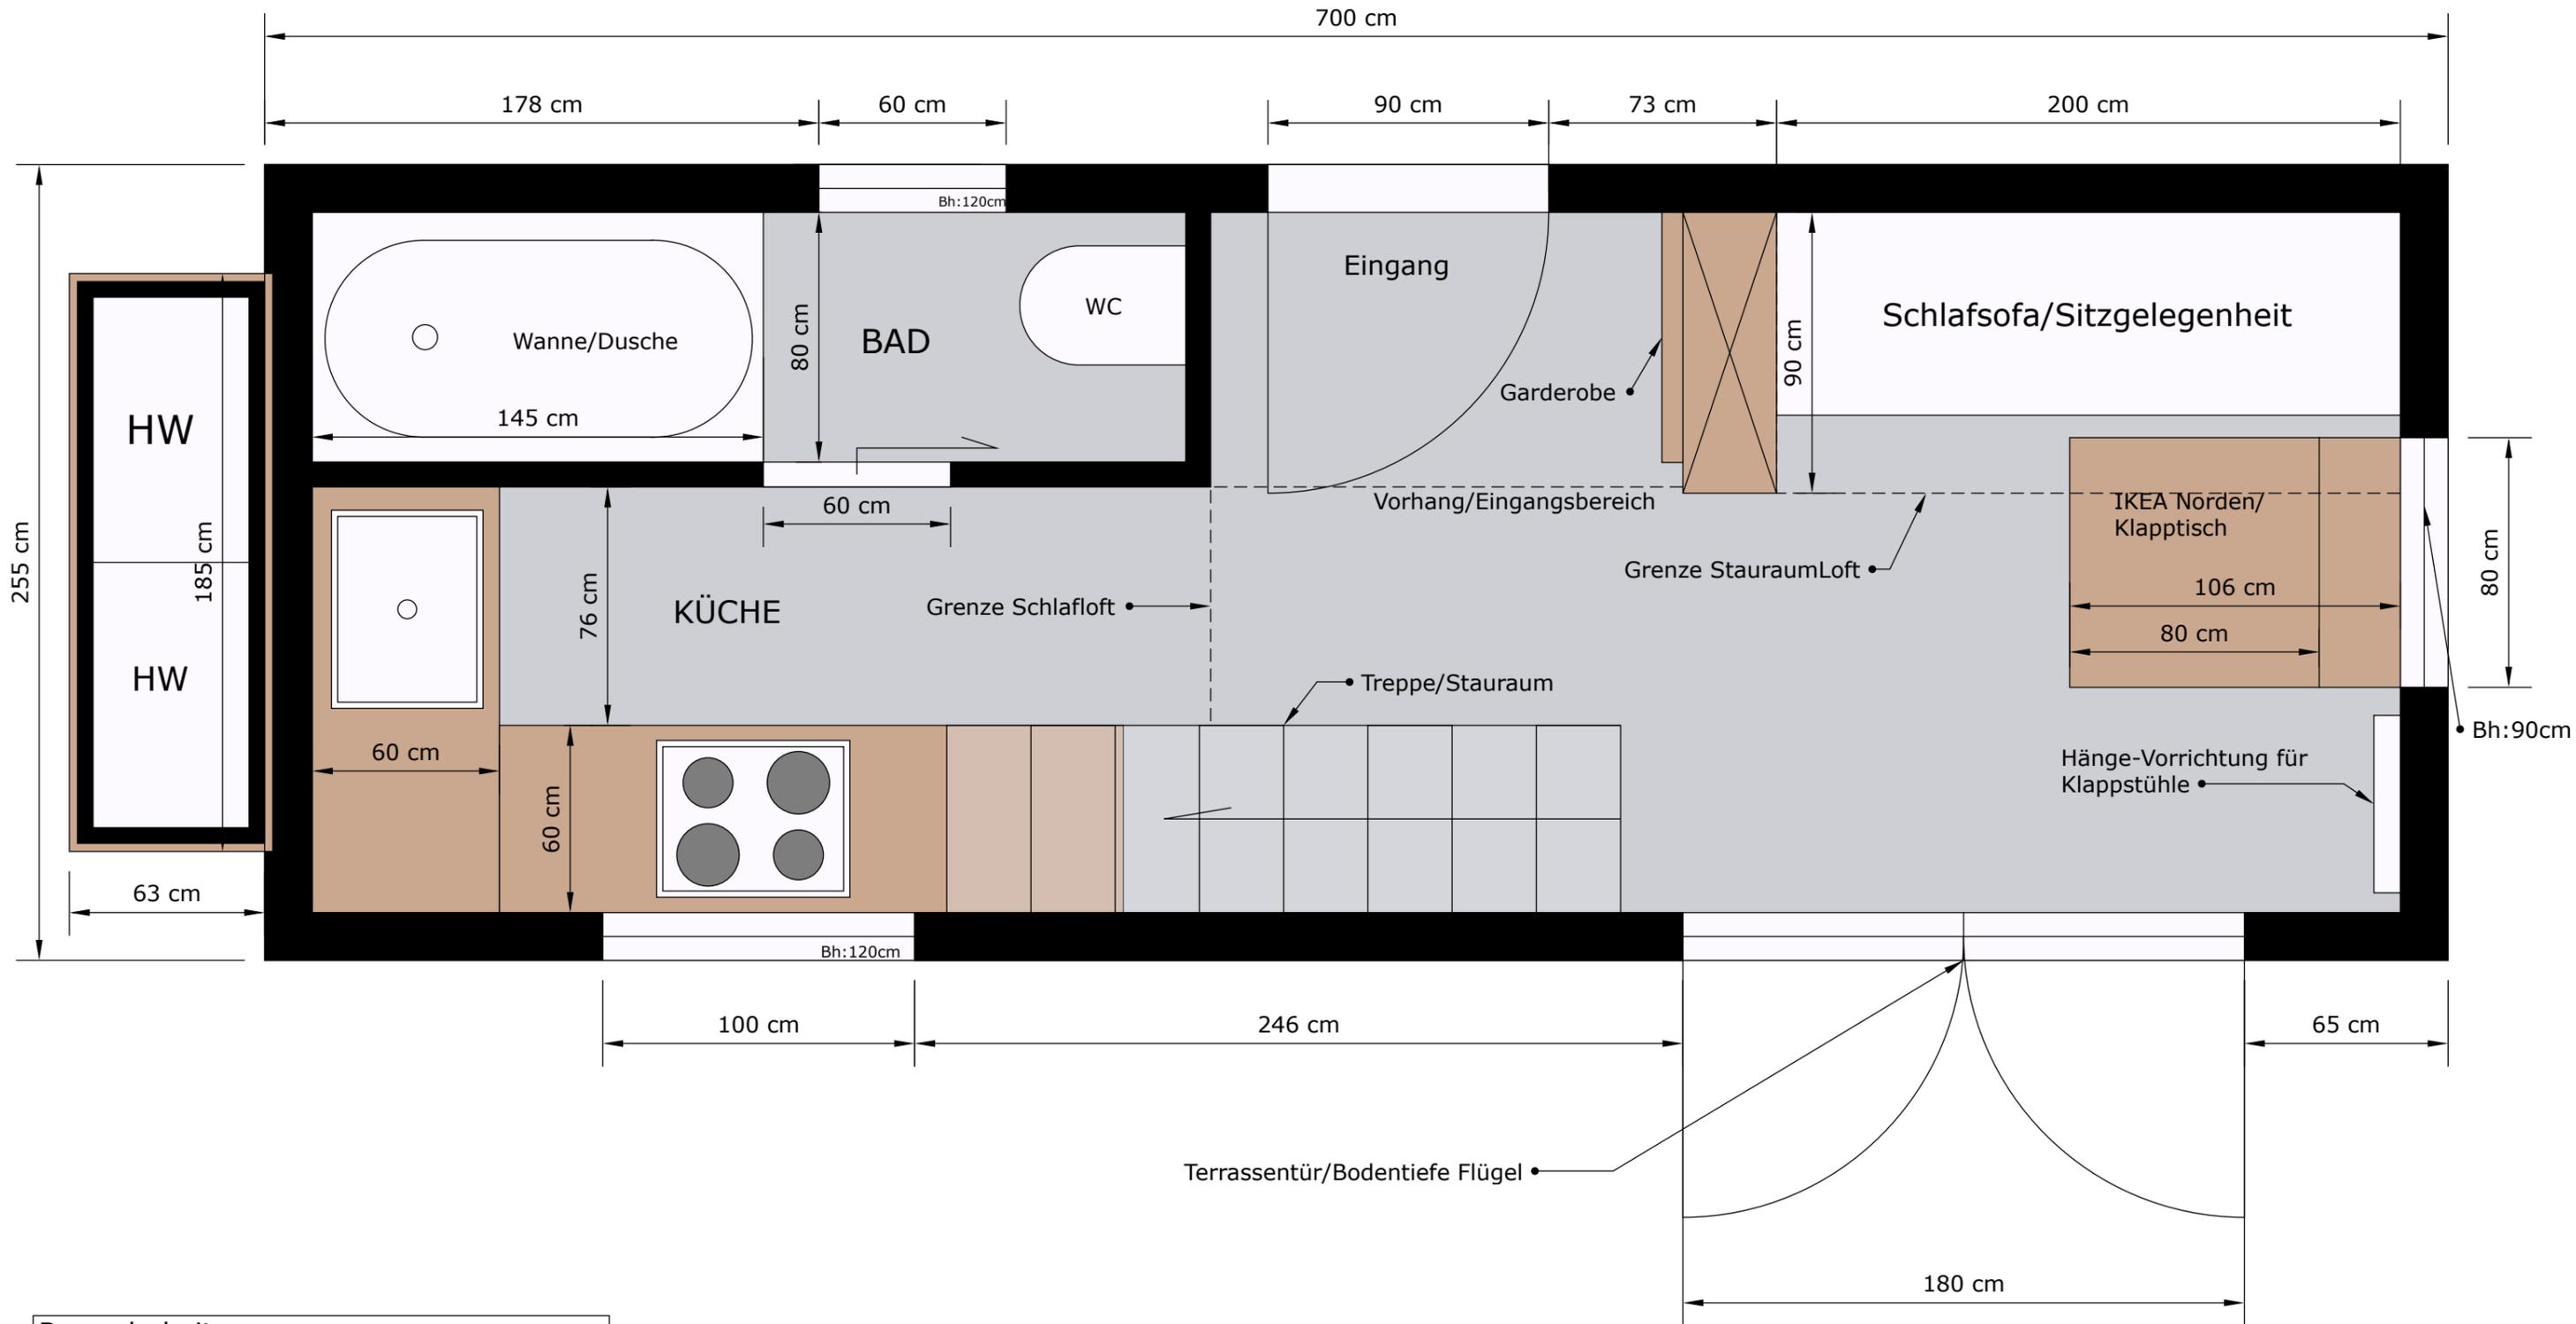


## Besonderheiten:

- Haustechnik auf der Deichsel
- Badewanne
- Treppe im Normal-Maß
- Im Winter abgetrennter Eingangsbereich
- großes Schlafsofa/Tagesbett
- Extrem viel Stauraum
- Multifunktionaler Tisch
- Panorama Terrassentüre

Maßstab	1:20
Maße	In Zentimeter
Bh:	Brüstungshöhe
HW	Hauswirtschaftsraum

Tinyhouse - Wanderlust 3.0	
Grundriss Erdgeschoss // Maßstab 1:20 in Zentimetern	
© Copyright by Tinyhouse Workshops & Tinyhouse Wanderlust	
Zeichnungen von Leopold Tomaschek	

# Tinyhouse - Wanderlust Grundriss 1.0

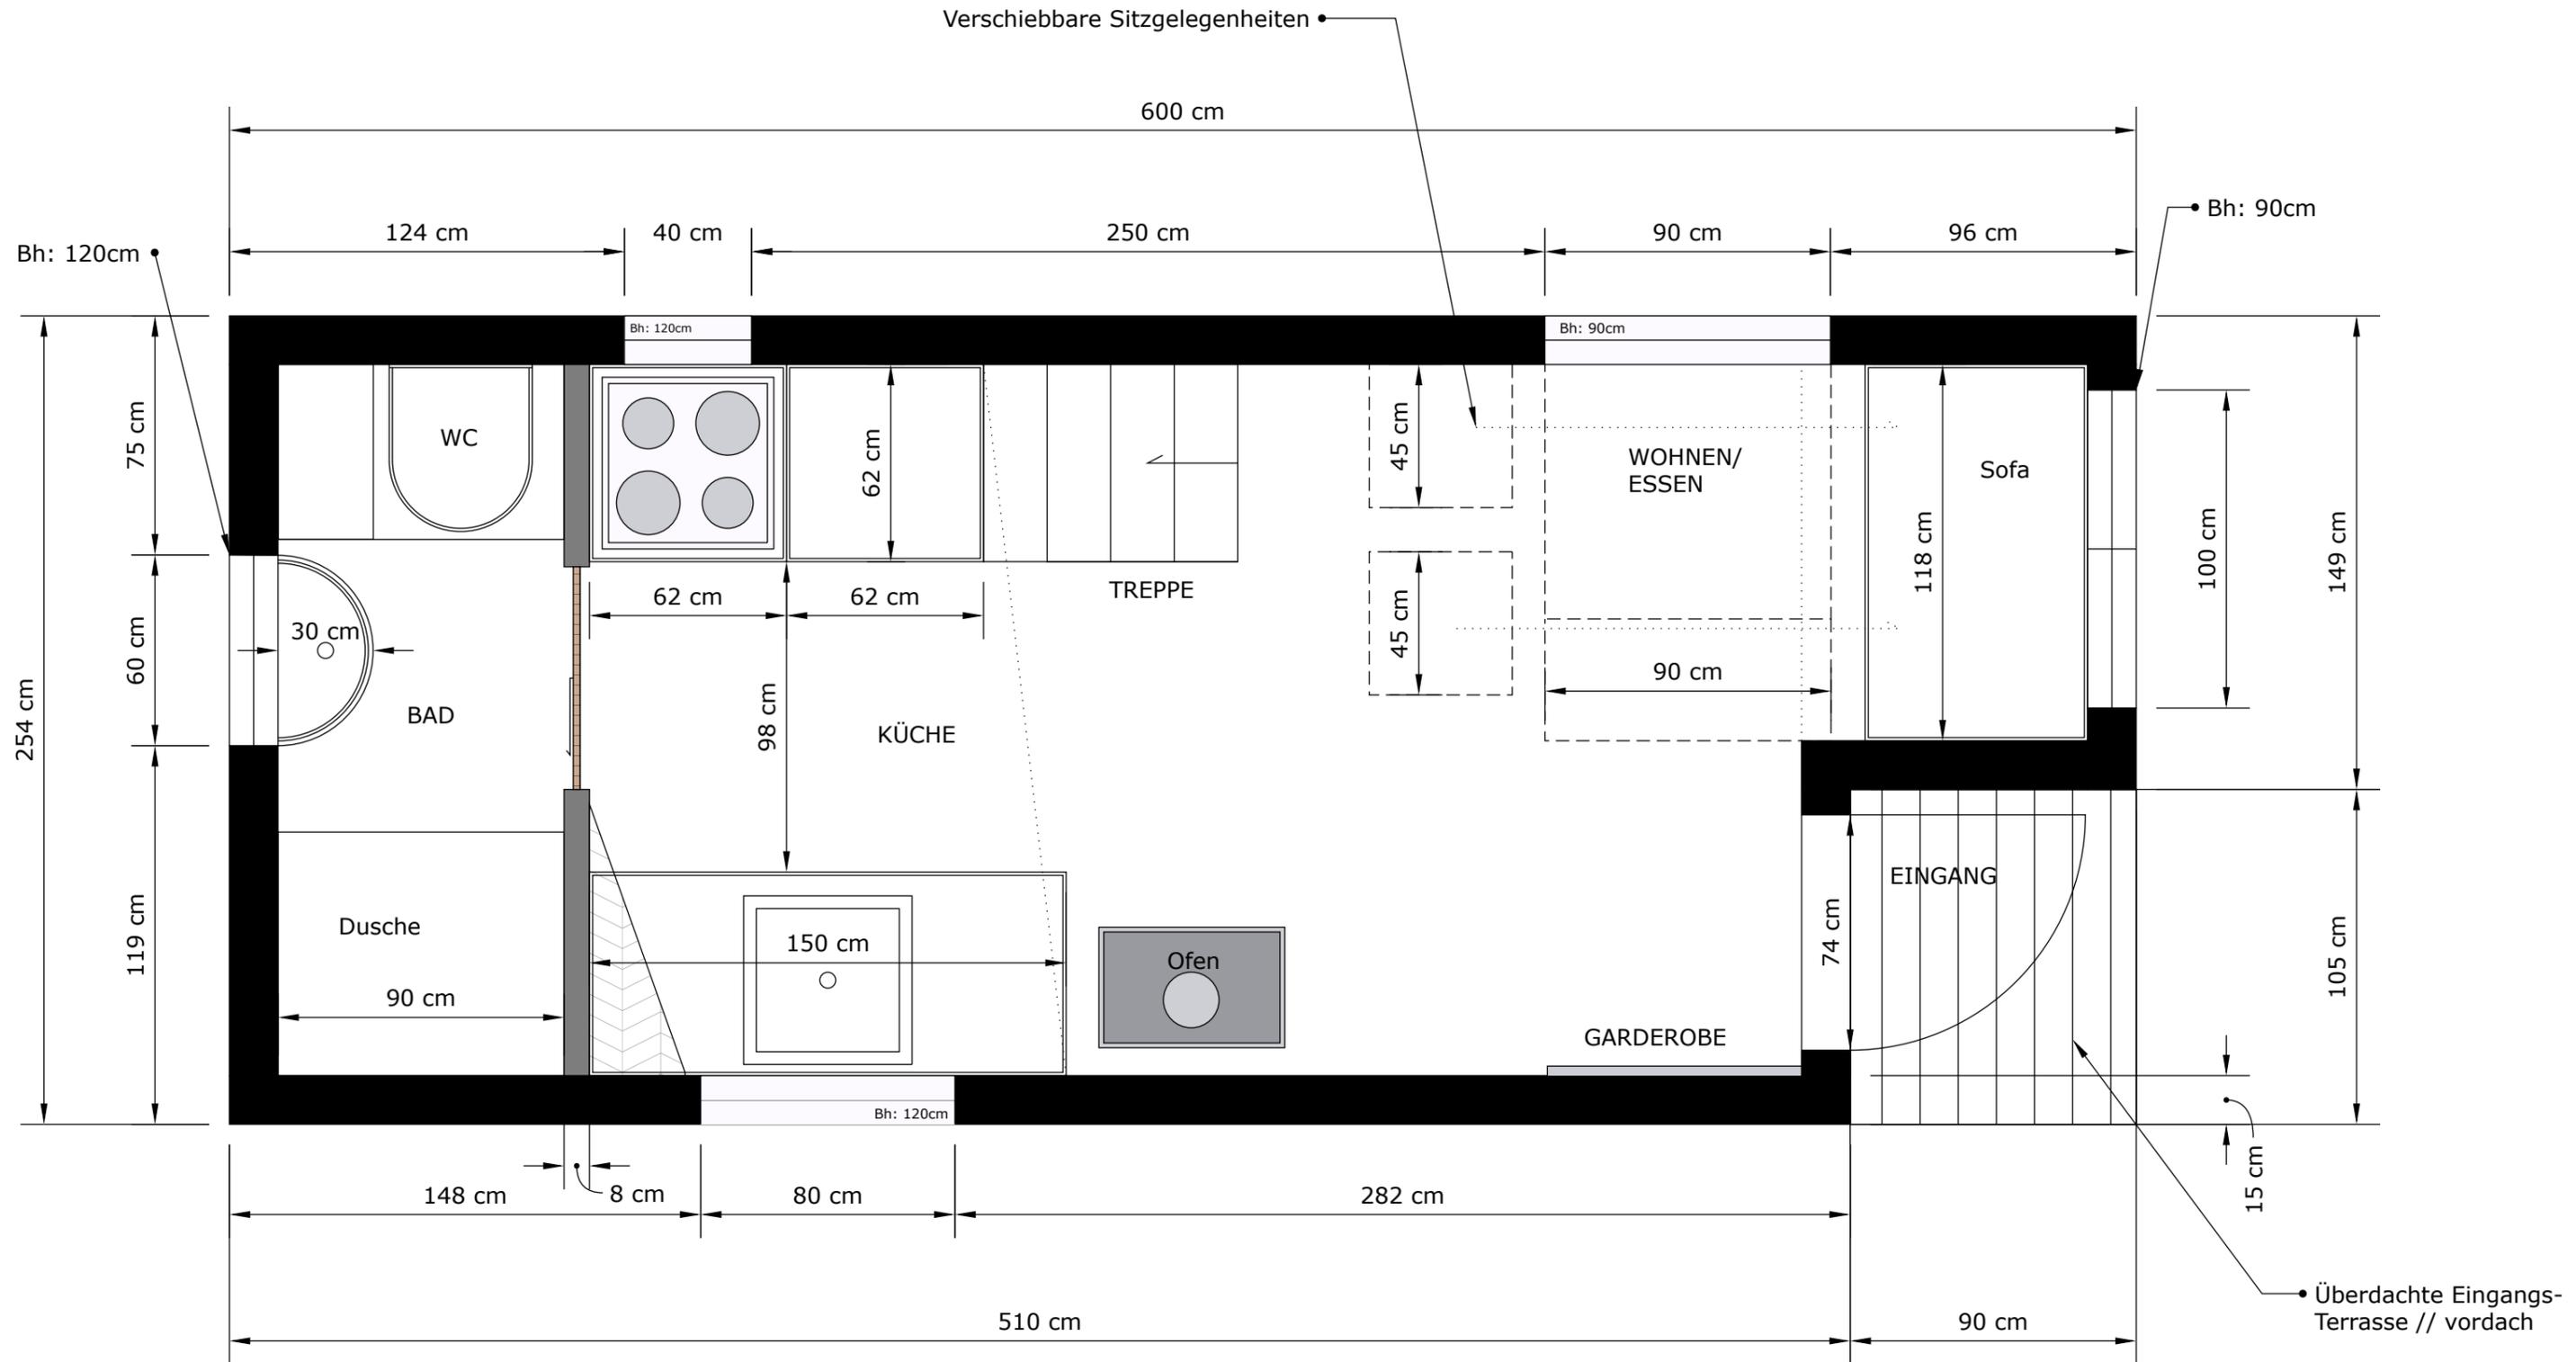

## Besonderheiten:

- Multifunktionale Sitzecke inklusive Stauraum
- Mehrfach klappbare Tischeinbauten
- Heizbar durch Ofen, Fußbodenheizung und Heizkörper
- Individuelle Treppenlösung
- Haustechnik Installationen auf der Deichsel
- Überdachter Eingang / Vordach
- Konstruktion EU Straßentauglich geprüft (unter 3500 kg)

Maßstab	1:20
Maße	In Cm
Bh:	Brüstungshöhe

TINYHOUSE Giant Journey // Europa - Tauglich
Grundriss Erdgeschoss // Maßstab 1:20 in Zentimeter
© Copyright by Tinyhouse-Workshops & Tinyhouse Wanderlust
Zeichnung von Leopold Tomaschek